ALTITUDE

PROVE

RAMA 9

REFLECT YOUR PASSION

HOME X OFFICE
LIVING **& WORKING**
TOGETHER FROM
WORK-LIFE BALANCE
TO WORK-LIFE **BLENDING**

ภาพและบรรยากาศจำลองใช้สำหรับการโฆษณาเท่านั้น

CONCEPT

NEW CBD พื้นที่เศรษฐกิจใหม่ใจกลางกรุง เพิ่มโอกาสทางธุรกิจ และต่อยอดการใช้ชีวิตให้สมบูรณ์แบบ สะดวกสบาย ด้วยเส้นทางการเดินทางที่หลากหลาย พร้อมเชื่อมต่อสู่ใจกลางเมือง ตอบรับทุกช่องทางการลงทุนในอนาคต...

โดดเด่นทั้งรูปลักษณ์ภายนอกและฟังก์ชันภายใน บนพื้นที่กว้างขวาง ที่ออกแบบมาเพื่อรองรับการรังสรรค์และการเติบโต ตอบโจทย์การใช้งานจริงทั้งการอยู่อาศัยการทำงานอย่างเต็มประสิทธิภาพในทุกตารางนิ้ว มาพร้อมฟังก์ชันดีไซน์ทันสมัย เรียบหรู STYLE MODERN LUXURY

INSPIRATION

ฟังก์ชัน ดีไซน์ทันสมัย ตอบโจทย์ธุรกิจยุคใหม่ LUXURY RESIDENCES 3 ชั้นครึ่ง และ 4 ชั้นครึ่ง เปิดมุมมองใหม่แห่งความคิดสร้างสรรค์ ให้ชีวิตการทำงาน ทุกวันเปี่ยมไปด้วยแรงบันดาลใจ ตอบโจทย์ไลฟ์สไตล์ผู้ประกอบการยุคใหม่ เพียบพร้อมด้วยสิ่งอำนวยความสะดวกครบครัน อีกขั้นของการออกแบบ LUXURY RESIDENCES บนพื้นที่เศรษฐกิจที่ดีที่สุดกับทำเลศักยภาพใจกลาง CBD

INTREND

ไลฟ์สไตล์ที่ใช่อยู่ที่คุณเลือกโครงการ รวมถึงการออกแบบ style modern luxury ตอบโจทย์คนรุ่นใหม่ที่ต้องการ ความล้ำสมัย และความเรียบหรู

INSPIRE

บรรยากาศโปร่งสบาย ด้วยรูปแบบ Double Volume 5.3 m. มาพร้อมอุปกรณ์ล้ำสมัย ตกแต่ง ปรับเปลี่ยน ฟังก์ชันได้ตามต้องการ ช่วยเพิ่มแรงบันดาลใจให้กับคนทำงาน ได้อย่างเต็มประสิทธิภาพ

INTEGRATED

ตอบโจทย์ทุกความต้องการของผู้อยู่อาศัย ได้อย่างรอบด้านและครอบคลุม ช่วยรองรับการเติบโตของธุรกิจในอนาคต

HEIGHTEN YOUR LIFESTYLE

5.3 M.

CEILING HEIGHT

เหนือกว่าด้วยเพดาน **DOUBLE VOLUME สูง 5.3 เมตร** ให้ความรู้สึกโปร่งโล่งและโอ่โถง ยกระดับสุนทรียแห่งการอยู่อาศัย พร้อมปลดปล่อยความคิดและจินตนาการตอบรับทุกแรงบันดาลใจใหม่ๆ

PROJECT INFORMATION

ชื่อโครงการ : อัลติจูด พรูฟ พระราม 9 (ALTITUDE PROVE RAMA 9)
เจ้าของโครงการ : บริษัท อัลติจูด ดีเวลลอปเม้นท์ จำกัด
ที่ตั้งโครงการ : 856 ถนนพระราม 9 แขวงสวนหลวง เขตสวนหลวง กรุงเทพมหานคร
ขนาดที่ดิน : 1-2-86.41 ไร่ (686.41 ตารางวา)
ก่อสร้างแล้วเสร็จ : ปี 2562
ลักษณะโครงการ : โฮมออฟฟิศและพักอาศัย
อาคารสูง 3 ชั้น พื้นที่ใช้สอย ตั้งแต่ 206 ตารางเมตรขึ้นไป / อาคารสูง 4 ชั้น พื้นที่ใช้สอย ตั้งแต่ 272 ตารางเมตรขึ้นไป
จำนวนยูนิต : รวมทั้งโครงการ 16 ยูนิต

PROJECT HIGHLIGHT

- LUXURY RESIDENCES เอกสิทธิ์เพียง 16 ยูนิต
- จอดรถสูงสุด 4-10 คัน*
- ระบบ Smart Office ที่มาพร้อมอุปกรณ์อัจฉริยะ รองรับการทำงานผ่านสมาร์ทโฟน
- พื้นที่สำหรับติดตั้งลิฟท์ในอนาคต
- ระบบนิรภัยทั่วทั้งอาคาร พร้อมห้องเก็บตู้นิรภัย
- พื้นที่ส่วนตัวสำหรับฝ่ายบริหาร และห้องประชุม
- ดีไซน์ Double Volume 5.3 ม. หน้าต่างบานกระจกกรงสูง
- วัสดุก่อสร้างเกรดพรีเมี่ยม
- ติดจุดขึ้นลงทางด่วนพระราม 9
- 5 นาที จาก Airport Rail Link สถานีรามคำแหง
- 10 นาที จาก เอกมัย-ทองหล่อ

MASTER PLAN

TYPE A

24.93 SQ.W.
272 SQ.M.
PANKING 4 LOTS

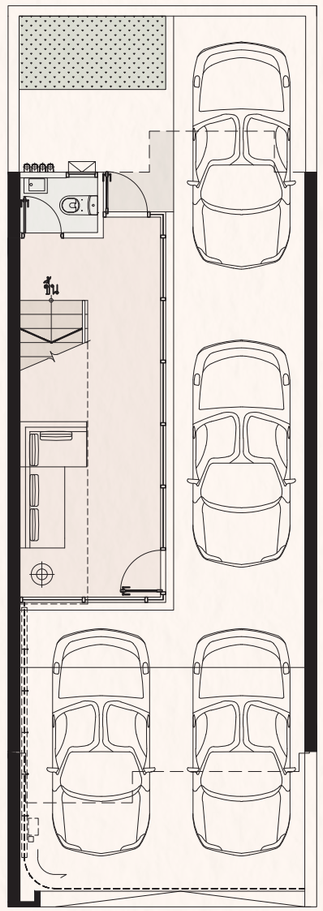

1st FLOOR UNIT PLAN
SCALE 1:100

2nd FLOOR UNIT PLAN
SCALE 1:100

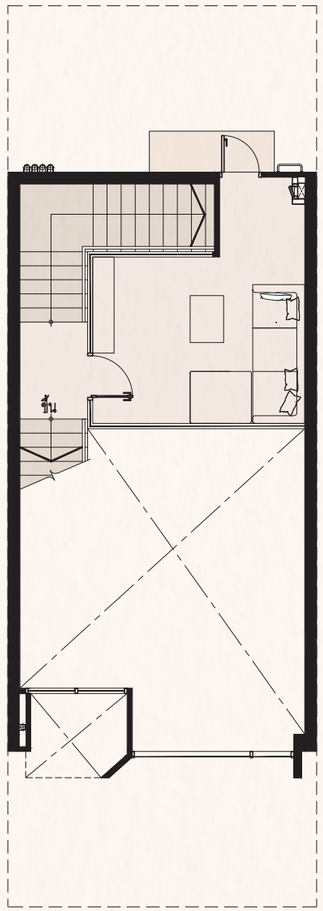

MEZZANINE FLOOR UNIT PLAN
SCALE 1:100

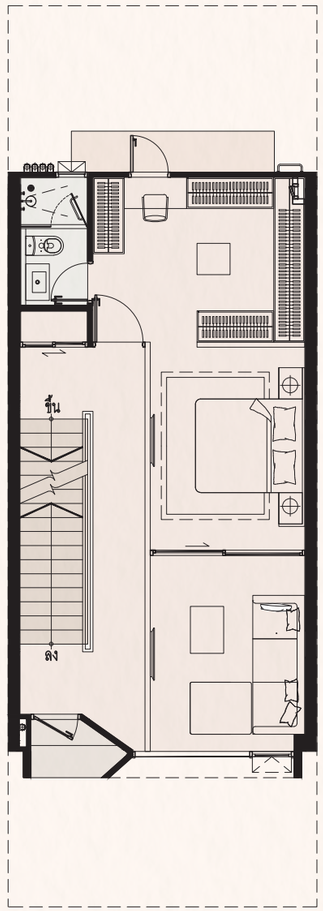

3rd FLOOR UNIT PLAN
SCALE 1:100

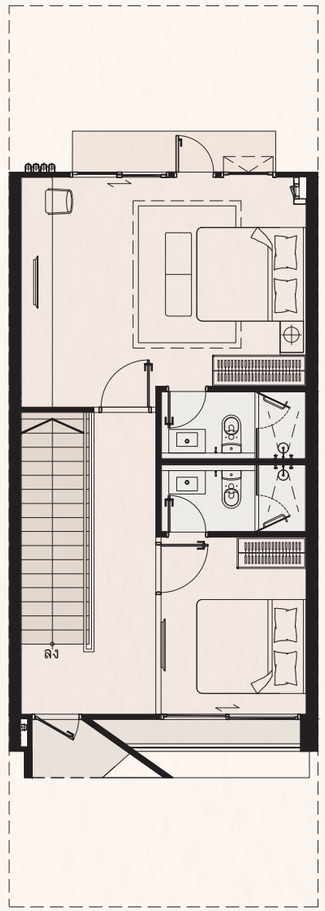

4th FLOOR UNIT PLAN
SCALE 1:100

*แปลนข้างต้นทุกชั้นนี้เป็นแนวทางการตกแต่งสำหรับเพื่อการขายเท่านั้น

LIVING

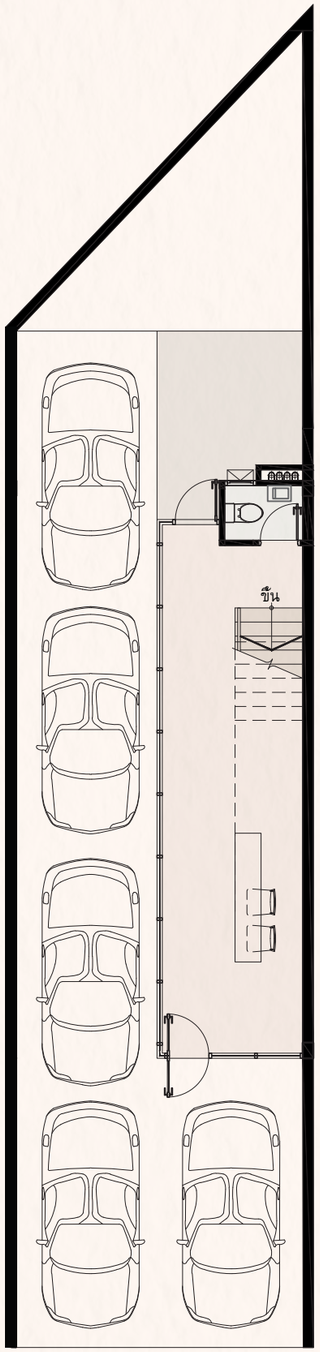

1st FLOOR UNIT PLAN
SCALE 1:100

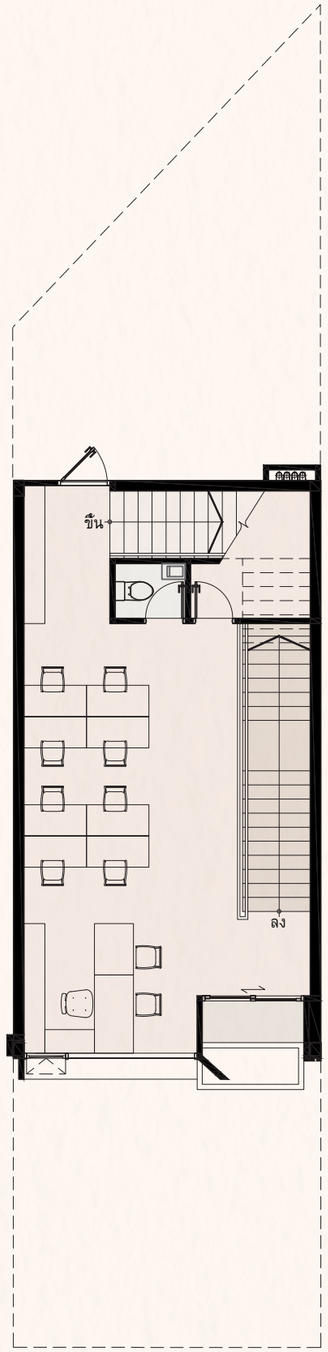

2nd FLOOR UNIT PLAN
SCALE 1:100

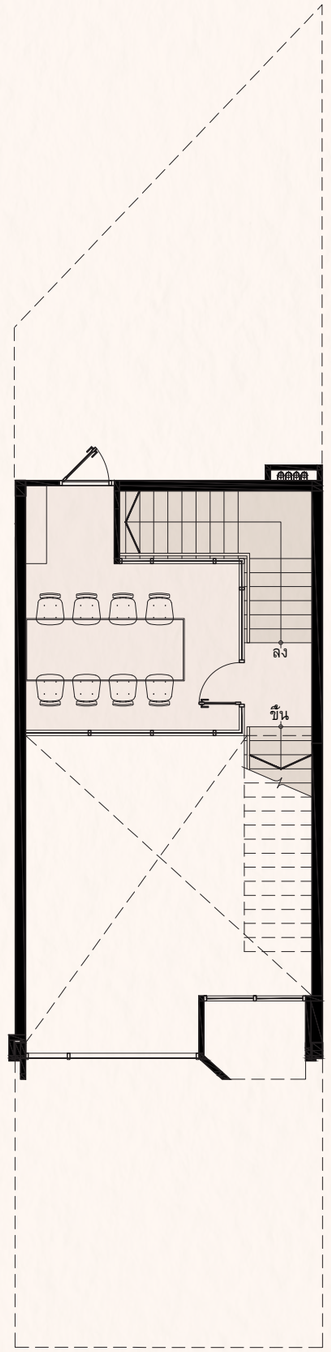

MEZZANINE FLOOR UNIT PLAN
SCALE 1:100

3rd FLOOR UNIT PLAN
SCALE 1:100

*แปลนข้างต้นทุกชั้นนี้เป็นแนวทางการตกแต่งสำหรับเพื่อการขายเท่านั้น

TYPE B

46.70 SQ.W.
206.18 SQ.M.
PANKING 5 LOTS

WORKING

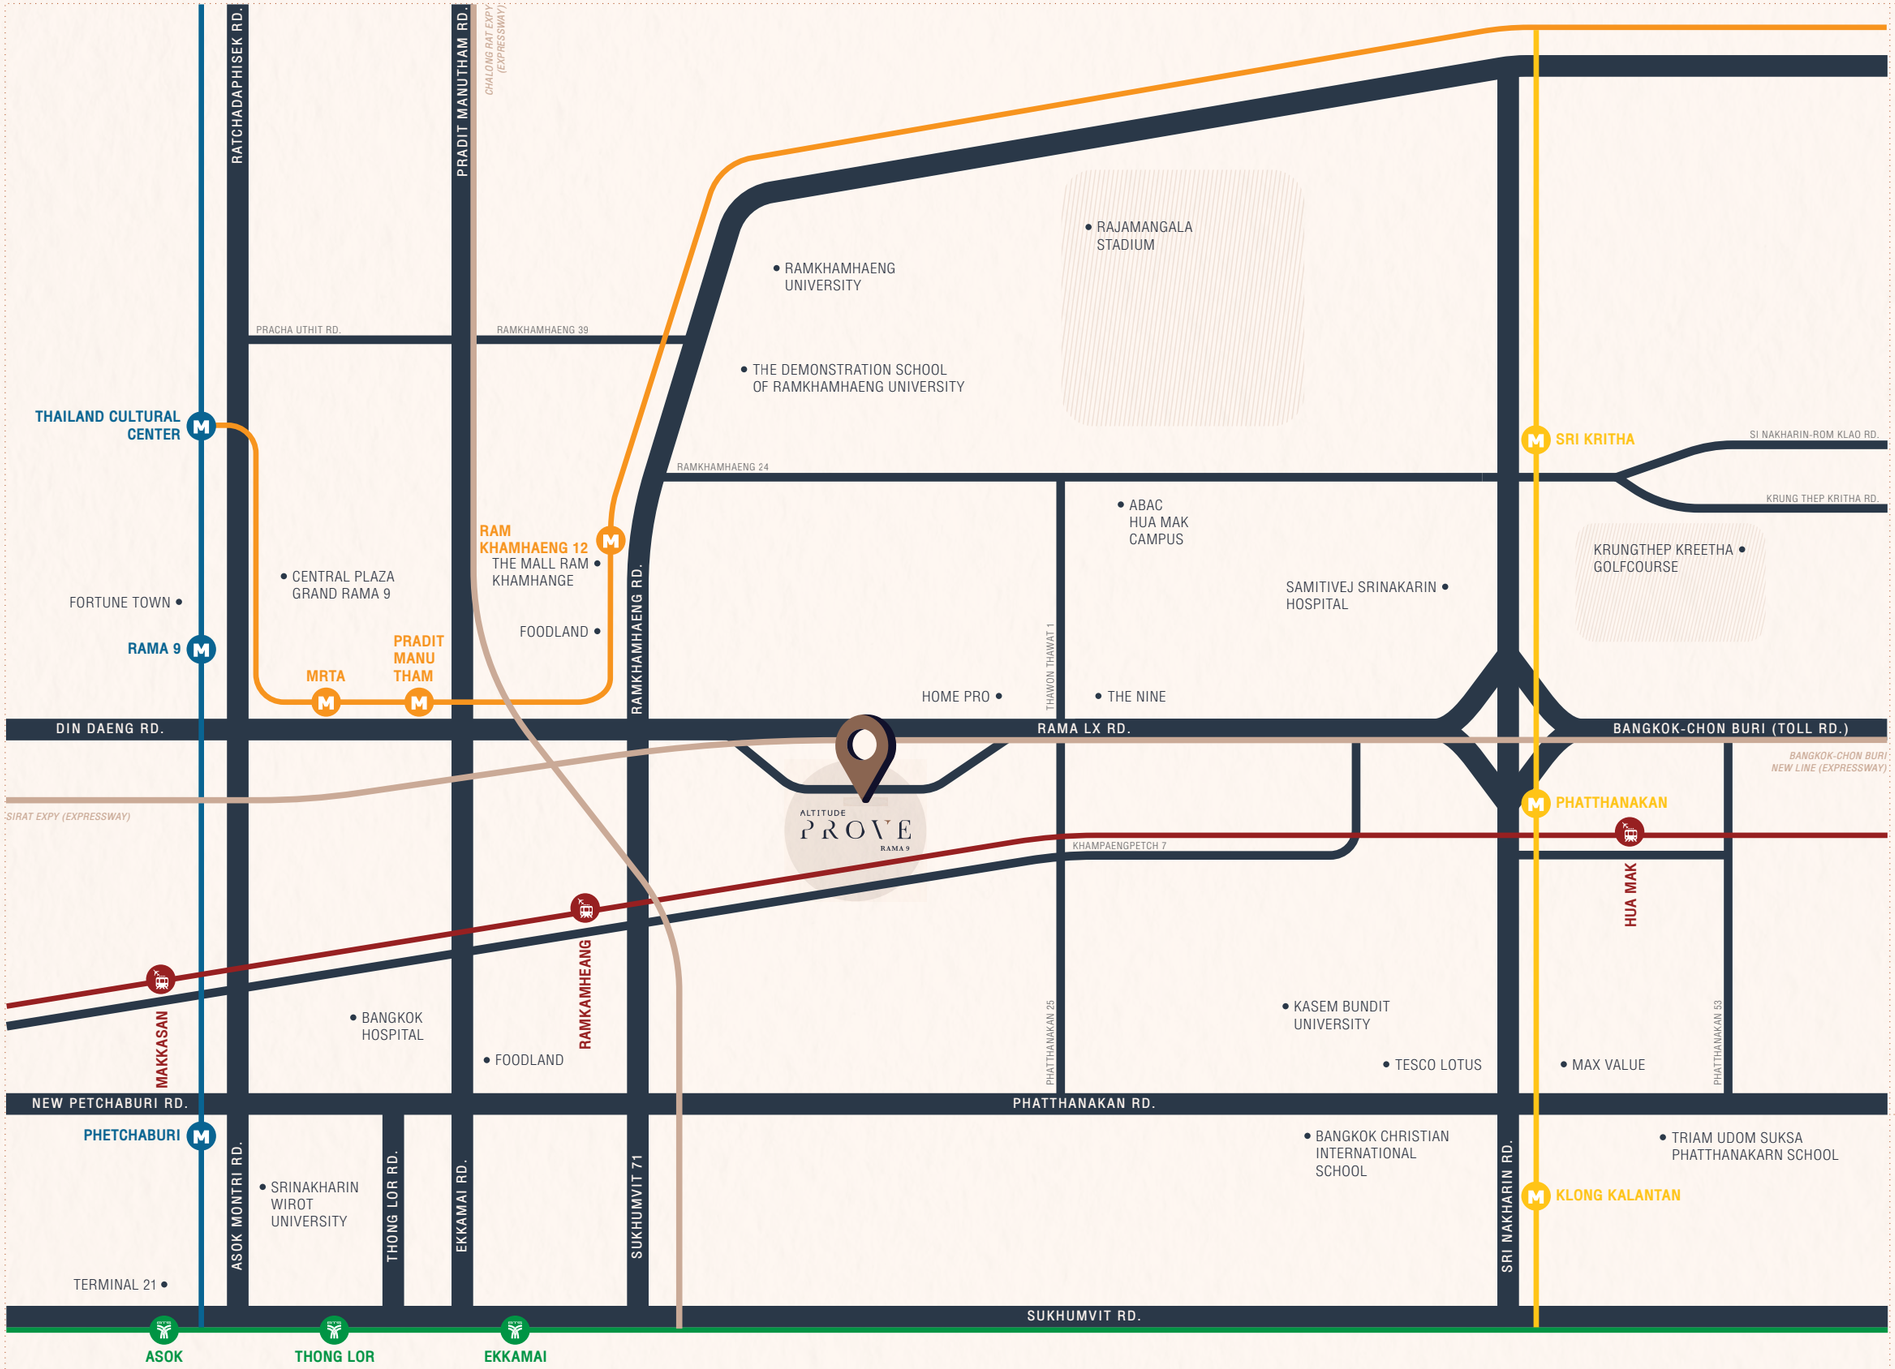

LOCATION

ติดทางด่วนพระราม 9

Airport Rail Link รามคำแหง	**5 นาที**
MRT พระราม 9	**13 นาที**

เอกมัย	**10 นาที**
ทองหล่อ	**10 นาที**

HomePro พระราม 9	**3 นาที**
The Nine พระราม 9	**5 นาที**
The Mall รามคำแหง	**6 นาที**
Central Plaza Grand พระราม 9	**13 นาที**

โรงพยาบาลสมิติเวช	**9 นาที**
สนามบินสุวรรณภูมิ	**15 นาที**

ALTITUDE
PROVE
RAMA 9

อัลติจูด พรูฟ พระราม 9 (ALTITUDE PROVE RAMA 9)
856 ถนนพระราม 9 แขวงสวนหลวง เขตสวนหลวง กรุงเทพมหานคร

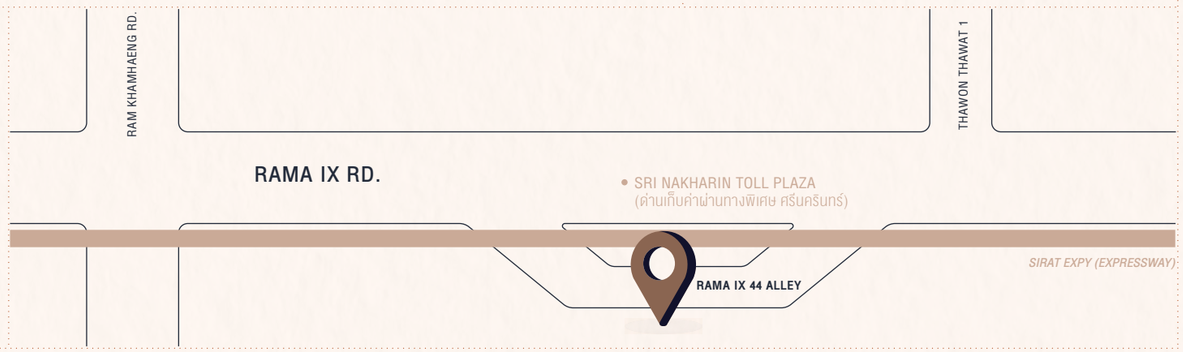

WE BELIEVE
“THE HIGHER, THE BETTER”

THE COMPANY WAS FOUNDED IN 2004 AND STARTED TO IMPLEMENT THE NAME ALTITUDE DEVELOPMENT IN 2014. TODAY, WE DETERMINE TO CREATE THE OUTSTANDING DESIGNS & INNOVATIONS THAT ENHANCE THE QUALITY OF LIVING VIA THE PROJECTS DIVIDED INTO FOUR SEGMENTS, INCLUDE LUXURY CLASS, UPPER-MID SCALE CONDOMINIUM, LUXURY SINGLE HOUSE, AND PREMIUM HOME OFFICE.

OUR GOAL IS TO DEVELOP REAL ESTATE & PROPERTY PROJECTS THAT ANSWER TO THE CONDITIONS, NEEDS, AND LIFESTYLES OF OUR RESIDENTS. WE ACCENTUATE THE QUALITY OF LANDSCAPE AND THE RESIDENTS’ PRIVACY BY PROVIDING A SMALL NUMBER OF UNITS. THESE PRINCIPLES LEAD US TO BE A HIGHLY SUCCESSFUL PROPERTY FIRM AND A CONTINUOUSLY GROWING BUSINESS AT A RAPID SPEED.

WE OPERATE THE BUSINESS BY EMPHASIZING ON THE INVESTMENT EXPANSION AND THE REDUCTION OF A TOTAL RISK WHILE STILL BEING PRECISE ON EVERY DETAIL OF THE PROJECT AND CONTRIBUTE TO THE UTMOST.

ALTITUDE

…จุดเริ่มต้นจึงอยู่ที่การมองหาความสมบูรณ์แบบที่จะปูทางสู่ความมั่นคง

PROVE คำตอบที่คุณมองหา กับคำจำกัดความที่นิยามตัวตนของคนที่กล้าพิสูจน์ตัวเอง ในแบบผู้นำวิสัยทัศน์กว้างไกลที่เลือกในสิ่งที่ใช่ที่สุด อันตอบโจทย์ทั้งแง่ของความมีสไตล์ และความมั่นคงทางธุรกิจ ที่รวมการทำงานกับสไตล์อันโดดเด่น ให้ควบคู่ไปด้วยกัน ในทุกวินของชีวิต…

ONGOING PROJECTS 2019

TOTAL VALUE	AWARDS	EXPERIENCE	CURRENT PROJECT
6,800	6	15	10
MILLION BAHT	THAILAND & INTERNATIONAL (2012 - 2019)	YEARS	PROJECTS

ALTITUDE UNICORN
(SATHORN - THA PHRA)

ALTITUDE SYMPHONY
(CHAROENKRUNG)

ALTITUDE MASTERY
(PHAHOLYOTHIN 24)

ALTITUDE PROVE
(KASET-NAVAMIN)

ALTITUDE PROVE
(RAMA 9)

ALTITUDE PROVE
(SATHORN)

ALTITUDE

02 821 5394 | ALTITUDE.CO.TH

อัลติจูด พรูฟ พระราม9

โครงการ อัลติจูด พรูฟ พระราม 9 ที่ตั้งโครงการ 856 ถนนพระราม 9 แขวงสวนหลวง เขตสวนหลวง กรุงเทพมหานคร เจ้าของโครงการ บริษัท อัลติจูด ดีเวลลอปเม้นท์ จำกัด ที่ตั้งสำนักงาน 319 อาคารจามจุรี สแควร์ ชั้น 17 ถนนพญาไท แขวงปทุมวัน เขตปทุมวัน กรุงเทพมหานคร 10330 ทุนจดทะเบียน 190 ล้านบาท กรรมการผู้มีอำนาจ นายชยพล หรรรุ่งโรจน์ และนายขวัญชัย ยิ่งเจริญถาวรชัย ตั้งอยู่บนโฉนดเลขที่ 21135, 21137, 21136, 21490, 21491, 21492, 21493, 21494, 21495, 21496, 21497, 21498, 21499, 21500, 21501, 21502 เขตสวนหลวง แขวงสวนหลวง กรุงเทพมหานคร ขนาดที่ดินโครงการรวม 1-2-83.5 ไร่ (683.5 ตารางวา) ก่อสร้างเป็นโฮมออฟฟิศ 3 ชั้นครึ่ง จำนวน 3 ยูนิต และ 4 ชั้นครึ่ง จำนวน 13 ยูนิต รวมทั้งสิ้น 16 ยูนิต ใบอนุญาตก่อสร้าง เลขที่ 290/2560 และ เลขที่ 304/2561 ใบอนุญาตจัดสรรเลขที่ 65/2562 ปัจจุบันโครงการสร้างแล้วเสร็จพร้อมเข้าอยู่ ที่ดินมีภาระผูกพันกับสถาบันการเงิน สามารถจดทะเบียนโอนกรรมสิทธิ์ภายใน 30 วัน บริษัทฯ ขอสงวนสิทธิ์ในการเปลี่ยนแปลงรายละเอียดได้ตามความเหมาะสม โดยไม่ต้องแจ้งให้ทราบล่วงหน้า *ภาพทั้งหมดเป็นภาพจริงบรรยากาศจำลองประกอบการโฆษณาเท่านั้น